





Ante la presente problemática de la falta de conexión entre la Av. Santa Ana y la plaza Padre Laso surge la necesidad de romper con el orden establecido y que la plaza cobre el protagonismo que merece en el entorno urbano abriéndose a la ciudad y haciéndose más accesible y amable a los habitantes de Tudela.

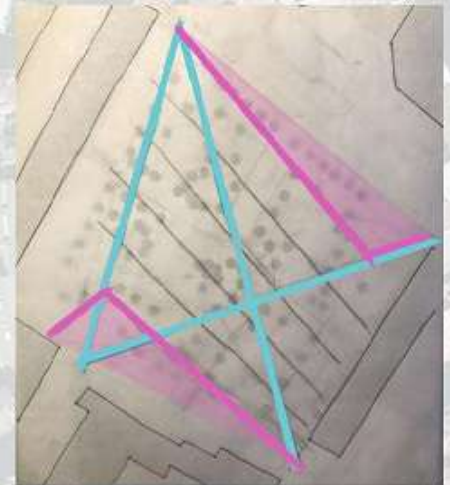

Se elimina la barrera actual entre plaza y ciudad convirtiéndose en una gran entrada que salva los desniveles y obstáculos con una gran grada longitudinal dando respuesta a los diferentes requisitos de accesibilidad.

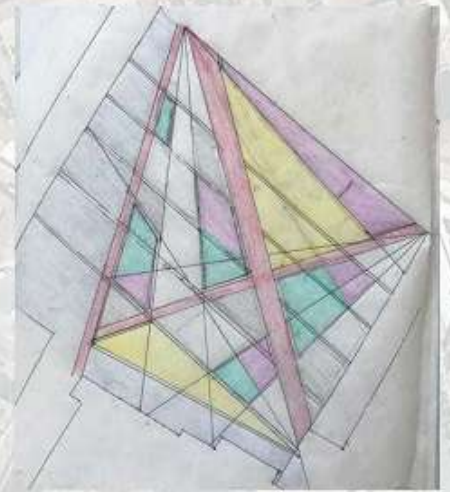

Tras el estudio de los distintos pasos y conexiones entre las calles colindantes y la plaza surgen las líneas generadoras del proyecto dando lugar a pasos reconocibles por los usuarios entre las distintas áreas de la plaza, que nacen entre dichas líneas generadoras, dotando a la plaza de distintos usos, convirtiéndose la misma en un espacio de continuidad permitiendo la libre circulación.



01 - IMÁGEN GRADAS



02 - IMÁGEN ESTANCIA



03 - IMÁGEN ENTRADA



AYUNTAMIENTO  
DE  
TUDELA

Análisis  
*[Signature]*  
Ayuntamiento de Tudela Nº 3.361 C.D.A.C.A.N.

Autoras de la Oferta:  
Arquitecto  
*[Signature]*  
Ignacio Polo Martínez Nº 3.185 C.D.A.N.V.

Ingeniera de Carreteras, Canales y Puertos  
*[Signature]*  
Juan Bauleza Guzman Vega Nº 29.085

OBRA PARA:  
REDACCIÓN DEL PROYECTO DE EJECUCIÓN Y DIRECCIÓN FACULTATIVA DE LAS OBRAS DE REURBANIZACIÓN DE LA PLAZA PADRE LASÁ EN EL BARRIO DE LOURDES DE TUDELA (NAVARRA)

EXPONENTE:  
2.020-25

ESCALA:  
1:500  
DN A1 DN A2

SUSTITUYE A:  
SUSTITUYÓ POR:


FECHA:  
JULIO 2020  
REV. ACAD.

DESEÑO:  
PLANTA

Nº DE PLANO:  
02




01 - Sección longitudinal

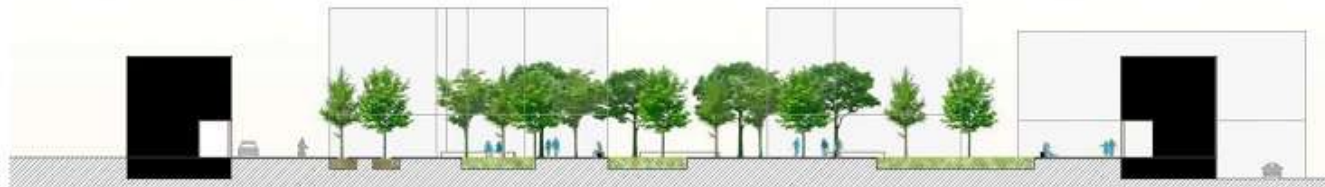


02 - Sección transversal



03 - Sección - Alzado grada

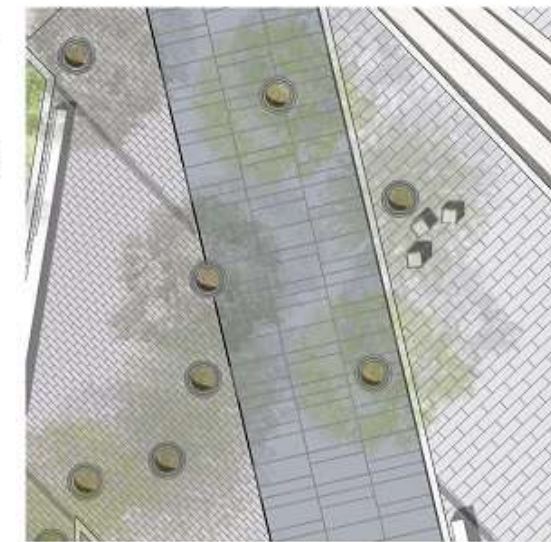

- Adoquín 200x100 mm Color Veteado Acero
- Losa lingote 1000x200mm Color Veteado Mica
- Losa lingote 1000x400mm Color Veteado Mica
- Losa 400x200 mm Color Gris Perla

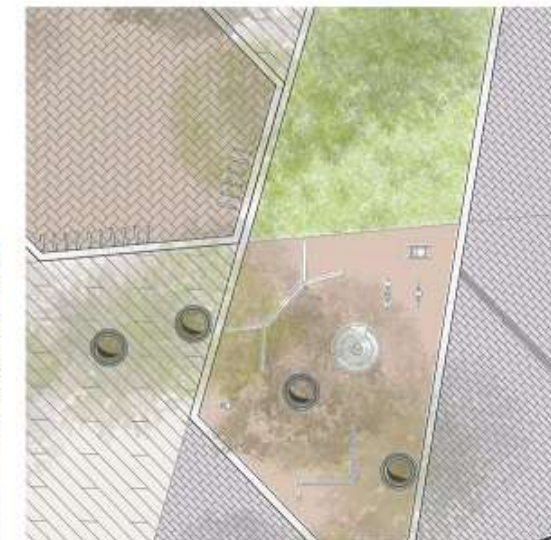

- Adoquín 200x100 mm Color Veteado Acero
- Adoquín 200x100 mm Color Veteado Travertino
- Adoquín 300x200 mm Color Veteado Bardenas



IMÁGEN ENTRADA SUR-ESTE

IMÁGEN ZONA DE JUEGOS



**ZONA DE MAYORES**

Área para el ejercicio de los mayores, con todo el equipamiento necesario y situada cerca del hogar del jubilado.

**ZONA DE DESCANSO**

A lo largo de las zonas de estancia se colocan asientos individuales en grupos de tres, colocados estratégicamente para dar lugar a zonas de descanso en sombra y de reunión.



**ZONA DE MESAS**

Un área central a modo de reuniones grupales en el que se pueda desarrollar cualquier actividad desde juegos de mesa, lectura, merienda... en grupo en una zona de sombra y relax en el corazón de la plaza.

**ZONA DE NIÑOS**

Zona de juegos y columpios dando lugar a una estancia de recreo para los más pequeños. Protegidos del tráfico rodado y con buena accesibilidad desde el resto de la plaza.




**ZONA DE BICIS**


Dando protagonismo al uso de la bicicleta surge la idea de incorporar al proyecto una zona de aparcamiento de bicis. Apartando el tráfico de coches a un segundo plano fomentando la prioridad a los peatones y ciclistas.



BANOS

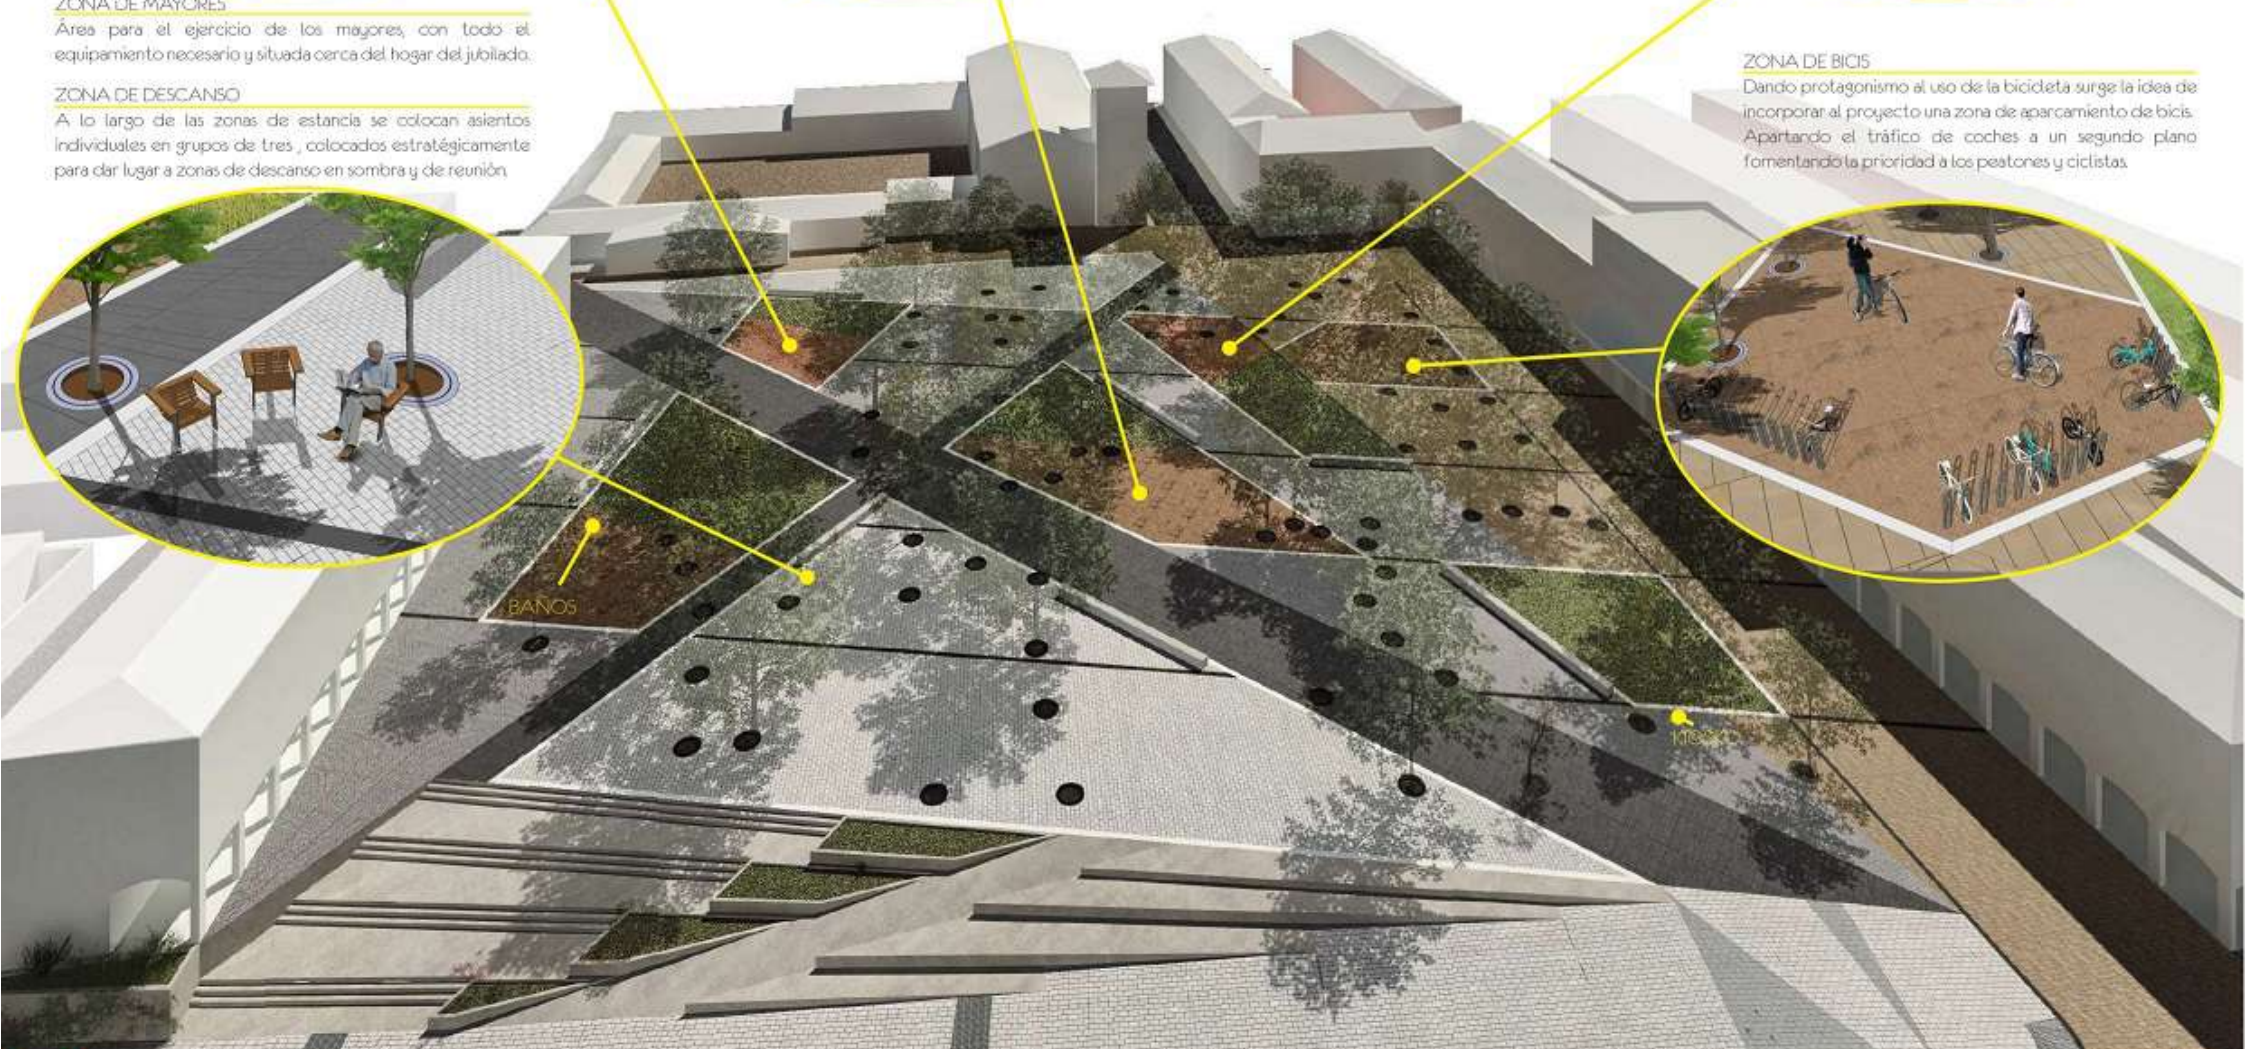

**SECCIÓN POR ESCALERAS**  
ESCALA 1:100

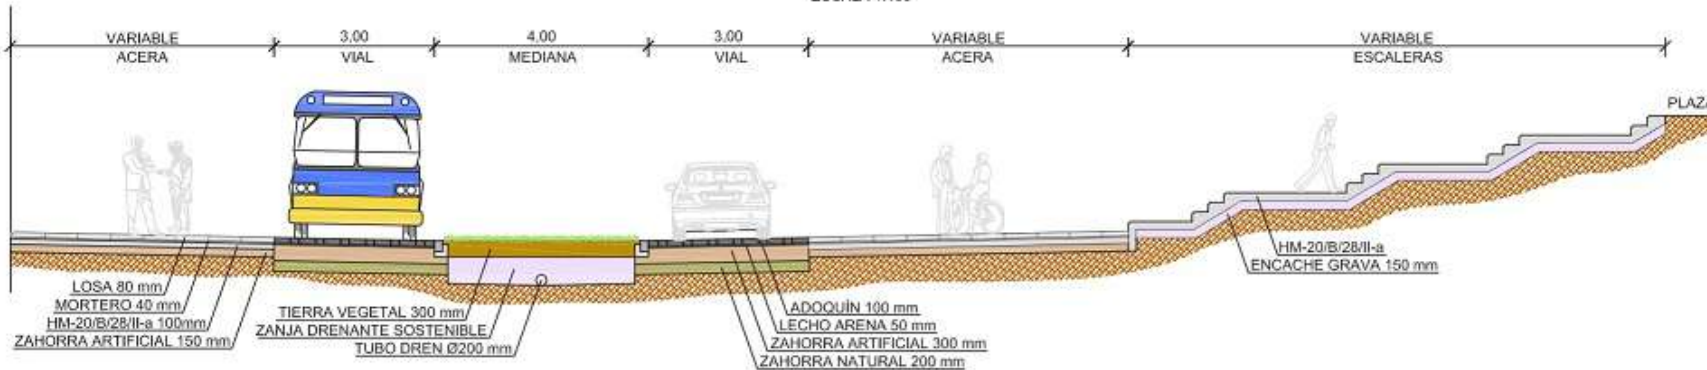

**DETALLE TERMINACIÓN ACERA**  
LOSA PTV DE 80 mm



**DETALLE TERMINACIÓN VIAL**  
ADOQUÍN 100 mm




**DETALLE TERMINACIÓN PODOTÁCTIL**  
LOSA PTV DE 80 mm




**DETALLE TERMINACIÓN CAMINOS**  
LOSA XXL PTV DE 80 mm



**SECCIÓN POR GRADAS**  
ESCALA 1:100

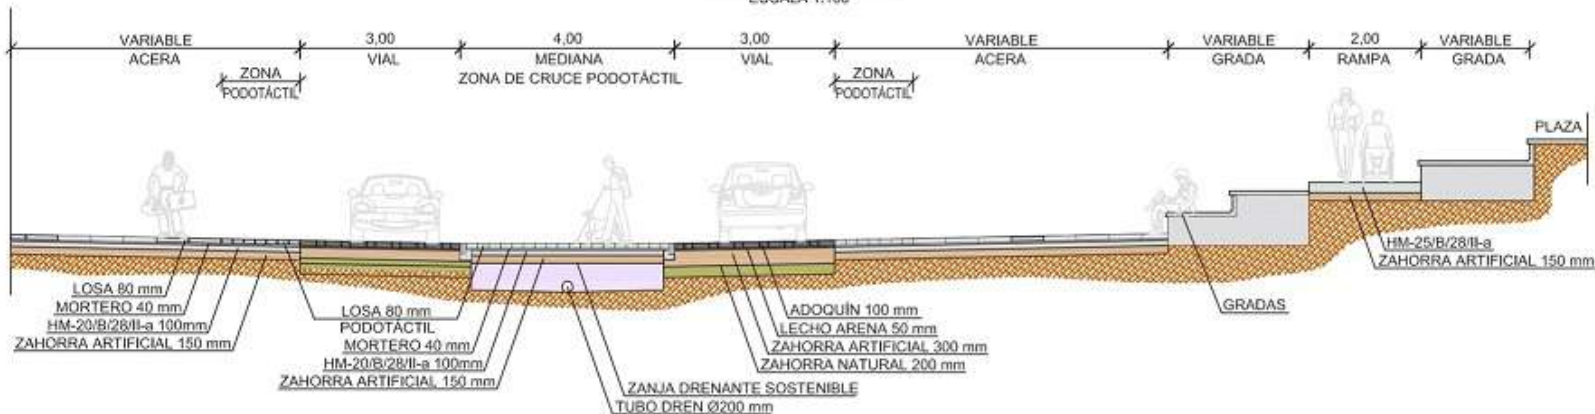

**SECCIÓN PLAZA**  
ESCALA 1:300

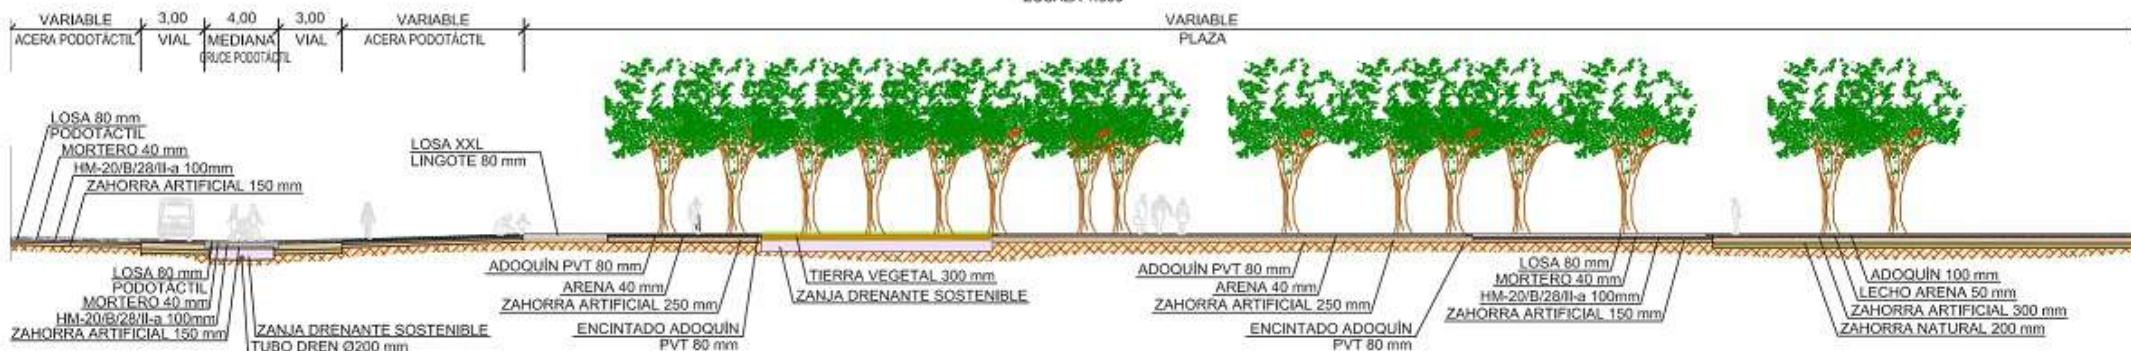

AYUNTAMIENTO  
DE  
TUDELA

*Analista*  
*Juan Carlos*  
Ayuntamiento de Tudela Nº 3.361 C.D.A.C.A.N.

*Autoras de la Oferta:*  
*Analista*  
Ignacio Polo Martínez Nº 3.185 C.D.A.V.N.

*Ingeniera de Caminos, Canales y Puertos*  
*Juan Bautista Guzmán Vega Nº 29.085*

OBRA PARA:  
REDACCIÓN DEL PROYECTO DE EJECUCIÓN Y DIRECCIÓN FACULTATIVA DE LAS OBRAS DE REURBANIZACIÓN DE LA PLAZA PADRE LASA EN EL BARRIO DE LOURDES DE TUDELA (NAVARRA)

EXPEDIENTE:  
2.020-25

ESCALA:  
1:100

DN A1 DN A2

SUSTITUTO A:  
SUSTITUIDO POR:

FECHA:  
JULIO 2020

RG, ACAD

DESIGNACIÓN:

SECCIONES DE DETALLE

Nº DE PLANO:

05