

IDENTIFICACION

Sotarraño, 1.

escala 1/2000

POLIGONO

MANZANA

PARCELA

0005

M0218

P0499

REGIMEN URBANISTICO

Conservacion Renovacion

CATALOGACION

Arquit.

Recinto

BIC:

Arqueo.

2

2

DESARROLLO

ZIP

Plan Etp.

DESARROLLO.GESTION

U.E.

Act.Aisl.

Act.Conj.

1

CONDICIONES URBANISTICAS

ACTUAL

PROP.

ACTUACIONES

NECESARIAS.

		ACTUAL		PROP.
O	1 N° de Plantas	B2D	1A	B2D
	2 Frente de Edificación	13,40	2A	13,40
	3 Fondo de Edificación	7,50	3A	7,50
	4 Superficie Parcela	138,88	4A	138,88
	5 Superficie Ocupada	138,88	5A	138,88
	6 Superficie Edificada	429,01	6A	429,01
	7 Espacio libre privado	0	7A	0
U	8 Uso Plantas Bajas		8A	
	9 Uso Mayoritario PSuperiores		9A	
	10 N° de Viviendas		10A	


V	1 Demolicion Total	
	2 Demolicion Parcial	
	3 Otras	
A	4 Ref. Fachadas	1
	5 Ref. Cubiertas	1
H	6 Otras	
	7 Reforma Patio de Parcela	
F	8 Otras	
	9 Cambio de USO en PBaja	
	10 " en PSuperiores	

NOTAS A LAS ACTUACIONES

N	4N Mejorar fachada. 5N Mejorar cubierta.	11N
---	---	-----

NOTAS A LAS CONDICIONES

N	Casa interesante. Arcos cegados.	11P
---	-------------------------------------	-----

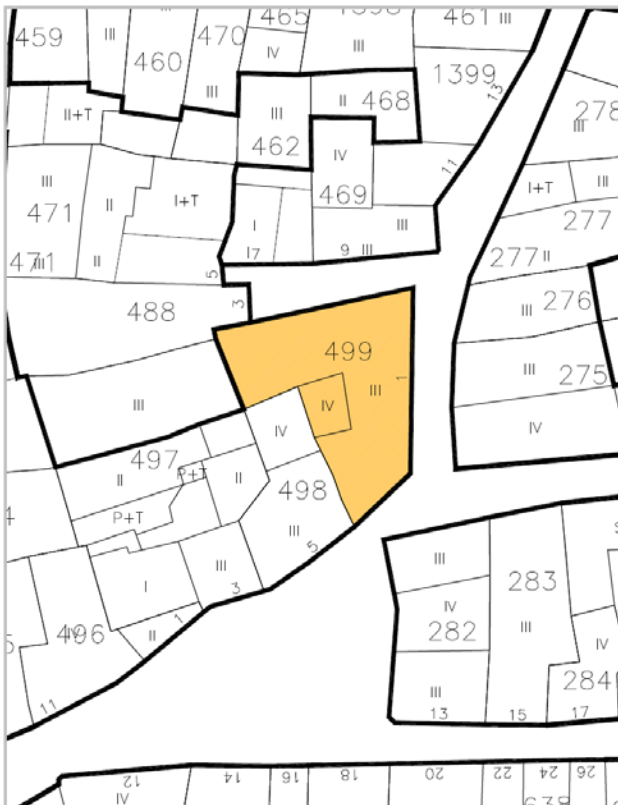

LEYENDA DE ALINEACIONES

—	OFICIAL	-----	PLANTAS ELEVADAS
—	ALINEACION EN PLANTAS BAJAS	.....	CASO DE SUSTITUCION