

IDENTIFICACION

escala 1/2000

POLIGONO

MANZANA

PARCELA

Calahorra, 12.

0005

M0282

P1086

REGIMEN URBANISTICO

CATALOGACION

DESARROLLO

DESARROLLO.GESTION

Renovacion

Arquit.

Recinto

BIC:

Arqueo. 2

ZIP

Plan Etp.

U.E.

Act.Aisl. 1

Act.Conj.

CONDICIONES URBANISTICAS

ACTUAL

PROP.

ACTUACIONES

NECESARIAS.

	ACTUAL	PROP.
<b>O</b> 1 Nº de Plantas	B2	B2
2 Frente de Edificación	12,10	12,10
3 Fondo de Edificación	16,50	10,00
4 Superficie Parcela	150,96	118,96
5 Superficie Ocupada	136,11	118,96
6 Superficie Edificada	272,22	293,20
7 Espacio libre privado	14,85	0
<b>U</b> 8 Uso Plantas Bajas		
9 Uso Mayoritario PSuperiores		
10 Nº de Viviendas		


	NECESARIAS.
<b>V</b> 1 Demolicion Total	
2 Demolicion Parcial	
3 Otras	1
<b>A</b> 4 Ref. Fachadas	
5 Ref. Cubiertas	
6 Otras	
<b>H</b> 7 Reforma Patio de Parcela	
8 Otras	
<b>F</b> 9 Cambio de USO en PBaja	
10 " en PSuperiores	

NOTAS A LAS ACTUACIONES

<b>N</b>	3N Inadecuación urbanística del volumen II que pasa a ser B+T. La nueva edificación se ajustará a las nuevas alineaciones. Se ceden 32.00 m2 como espacio público.	11N
----------	--	-----

NOTAS A LAS CONDICIONES

<b>N</b>		11P
----------	--	-----

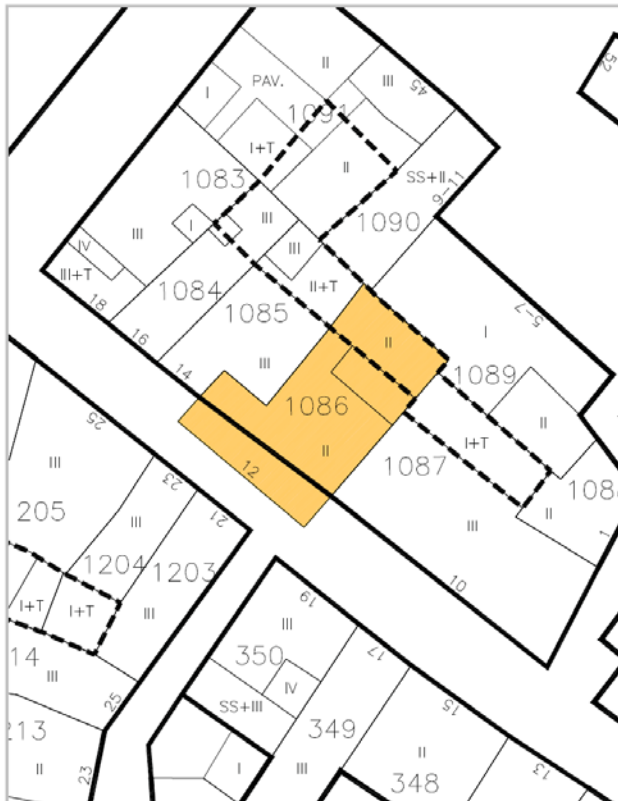

LEYENDA DE ALINEACIONES

— OFICIAL

--- ALINEACION EN PLANTAS BAJAS

----- PLANTAS ELEVADAS

..... CASO DE SUSTITUCION