

IDENTIFICACION

Cortadores, 8.

escala 1/2000

POLIGONO

0005

MANZANA

M0276

PARCELA

P1007

REGIMEN URBANISTICO

Renovacion

CATALOGACION

Arquit.	Recinto	BIC:	Arqueo.
			3

DESARROLLO

ZIP Plan Etp.

DESARROLLO.GESTION

U.E. Act.Aisl. Act.Conj.

1

CONDICIONES URBANISTICAS

	ACTUAL	PROP.
<b>O</b> 1 N° de Plantas	B2D 1A	B2 1P
2 Frente de Edificación	4,55 2A	4,55 2P
3 Fondo de Edificación	10,00 3A	12,00 3P
4 Superficie Parcela	51,30 4A	51,30 4P
5 Superficie Ocupada	44,09 5A	51,30 5P
6 Superficie Edificada	139,72 6A	153,90 6P
7 Espacio libre privado	7,21 7A	0 7P
<b>U</b> 8 Uso Plantas Bajas	8A	8P
9 Uso Mayoritario PSuperiores	9A	9P
10 N° de Viviendas	10A	10P

ACTUACIONES


	NECESARIAS.
<b>V</b> 1 Demolicion Total	1N
2 Demolicion Parcial	2N
3 Otras	3N
<b>A</b> 4 Ref. Fachadas	1 4N
5 Ref. Cubiertas	5N
6 Otras	6N
<b>H</b> 7 Reforma Patio de Parcela	7N
8 Otras	8N
<b>F</b> 9 Cambio de USO en PBaja	9N
10 * en PSuperiores	10N

NOTAS A LAS ACTUACIONES

<b>N</b>	4N Tratamiento de la parte posterior de la edificación.	11N
----------	---	-----

NOTAS A LAS CONDICIONES

<b>N</b>		11P
----------	--	-----

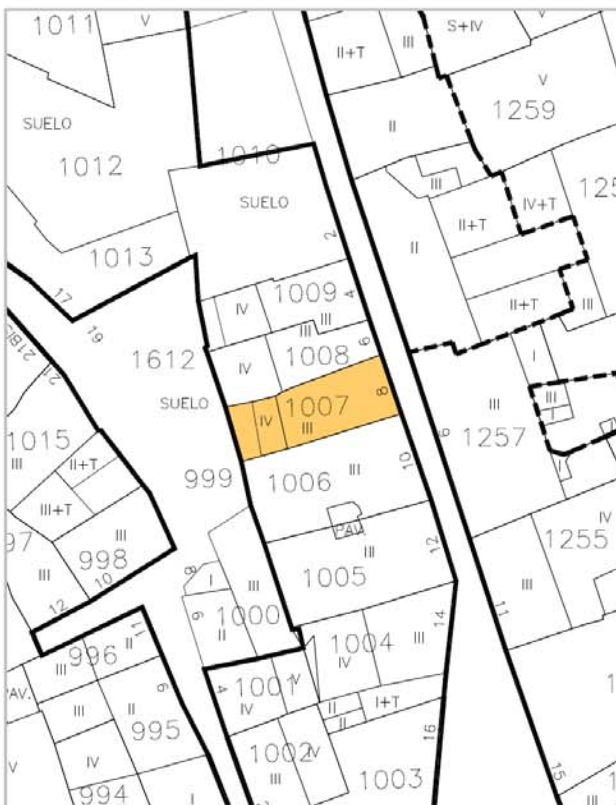

LEYENDA DE ALINEACIONES

— OFICIAL	----- PLANTAS ELEVADAS
— ALINEACION EN PLANTAS BAJAS	..... CASO DE SUSTITUCION